


RZUT PARTERU

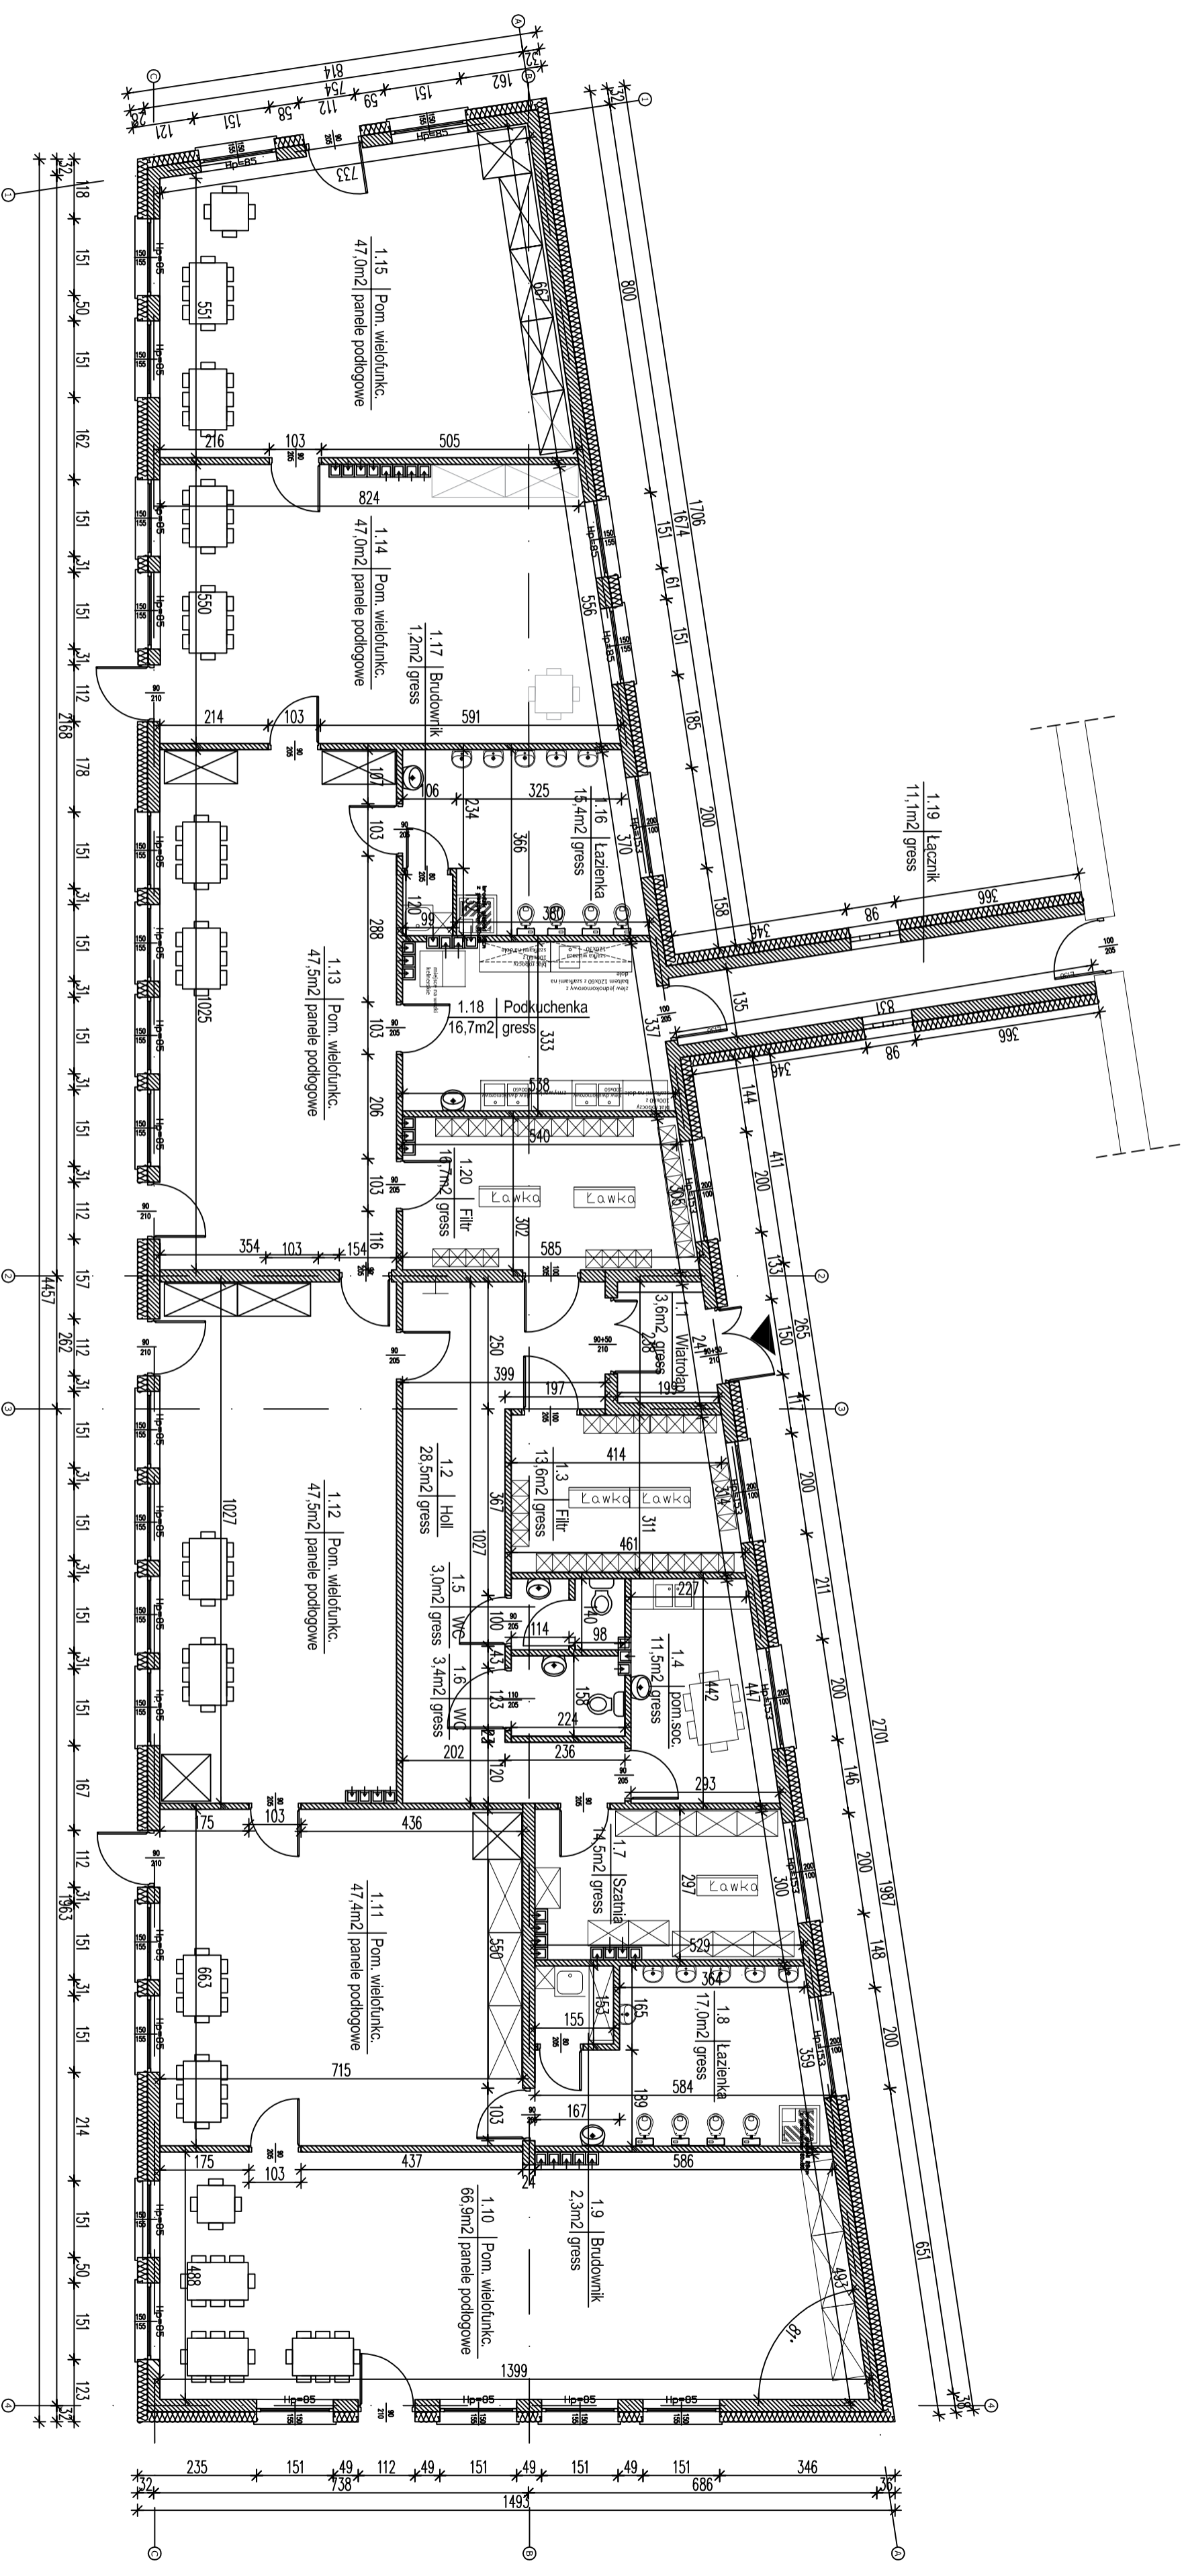

ZESTAWIENIE POWIERZCHNI PARTERU

Nr POM.	NAZWA POMIESZCZENIA	POW. [m ²]	H pom. [m]
1.1	WIATROŁAP	3,6 m ²	3,00m
1.2	HOLL	28,5 m ²	3,00m
1.3	FILTR	13,6 m ²	3,00m
1.4	POM. SOCJALNE	11,5 m ²	3,00m
1.5	WC	3,0 m ²	3,00m
1.6	WC	3,4 m ²	3,00m
1.7	SZATNIA	14,5 m ²	3,00m
1.8	ŁAZIENKA	17,0 m ²	3,00m
1.9	BRUDOWNIK	2,3 m ²	3,00m
1.10	POM. WIELOFUNKCYJNE	66,0 m ²	3,00m
1.11	POM. WIELOFUNKCYJNE	47,4 m ²	3,00m
1.12	POM. WIELOFUNKCYJNE	47,5 m ²	3,00m
1.13	POM. WIELOFUNKCYJNE	47,5 m ²	3,00m
1.14	POM. WIELOFUNKCYJNE	47,0 m ²	3,00m
1.15	POM. WIELOFUNKCYJNE	47,0 m ²	3,00m
1.16	ŁAZIENKA	15,4 m ²	3,00m
1.17	BRUDOWNIK	1,2 m ²	3,00m
1.18	PODKUCHENKA	16,7 m ²	3,00m
1.19	ŁAZIENKA	11,1 m ²	3,00m
1.20	FILTR	16,7 m ²	3,00m
RAZEM		460,90 m²	

RONSBUD PRZEDSIĘBIORSTWO USŁUGOWE

NAZWA INWESTYCJI:
**KONCEPCJA ARCHITEKTONICZNA ROZBUDOWY I WYPOSAŻENIA
 ŻŁOBKA Nr 18 przy ul. Bizozowej 28 w Bydgoszczy**

NAZWA RYSUNKU: **RZUT PARTERU**

SKALA: **1:100**

OPRACOWAŁ:
 mgr inż. arch. **Martina Grzybek** - upr. budowlane
 Nr ewid. **ABT-II-7131-23/2001** do projektowania
 w specjalności: architektonicznej bez ograniczeń, Nr **KP-0079**,
 mgr inż. arch. **Natalia Koszusiak**

PODPIS:

Branża: ARCHITEKTONICZNA DATA: 28 września 2017r. NR RYSUNKU: 2