



# Przekroje terenu istniejącego i projektowanego

## Stan Istniejący

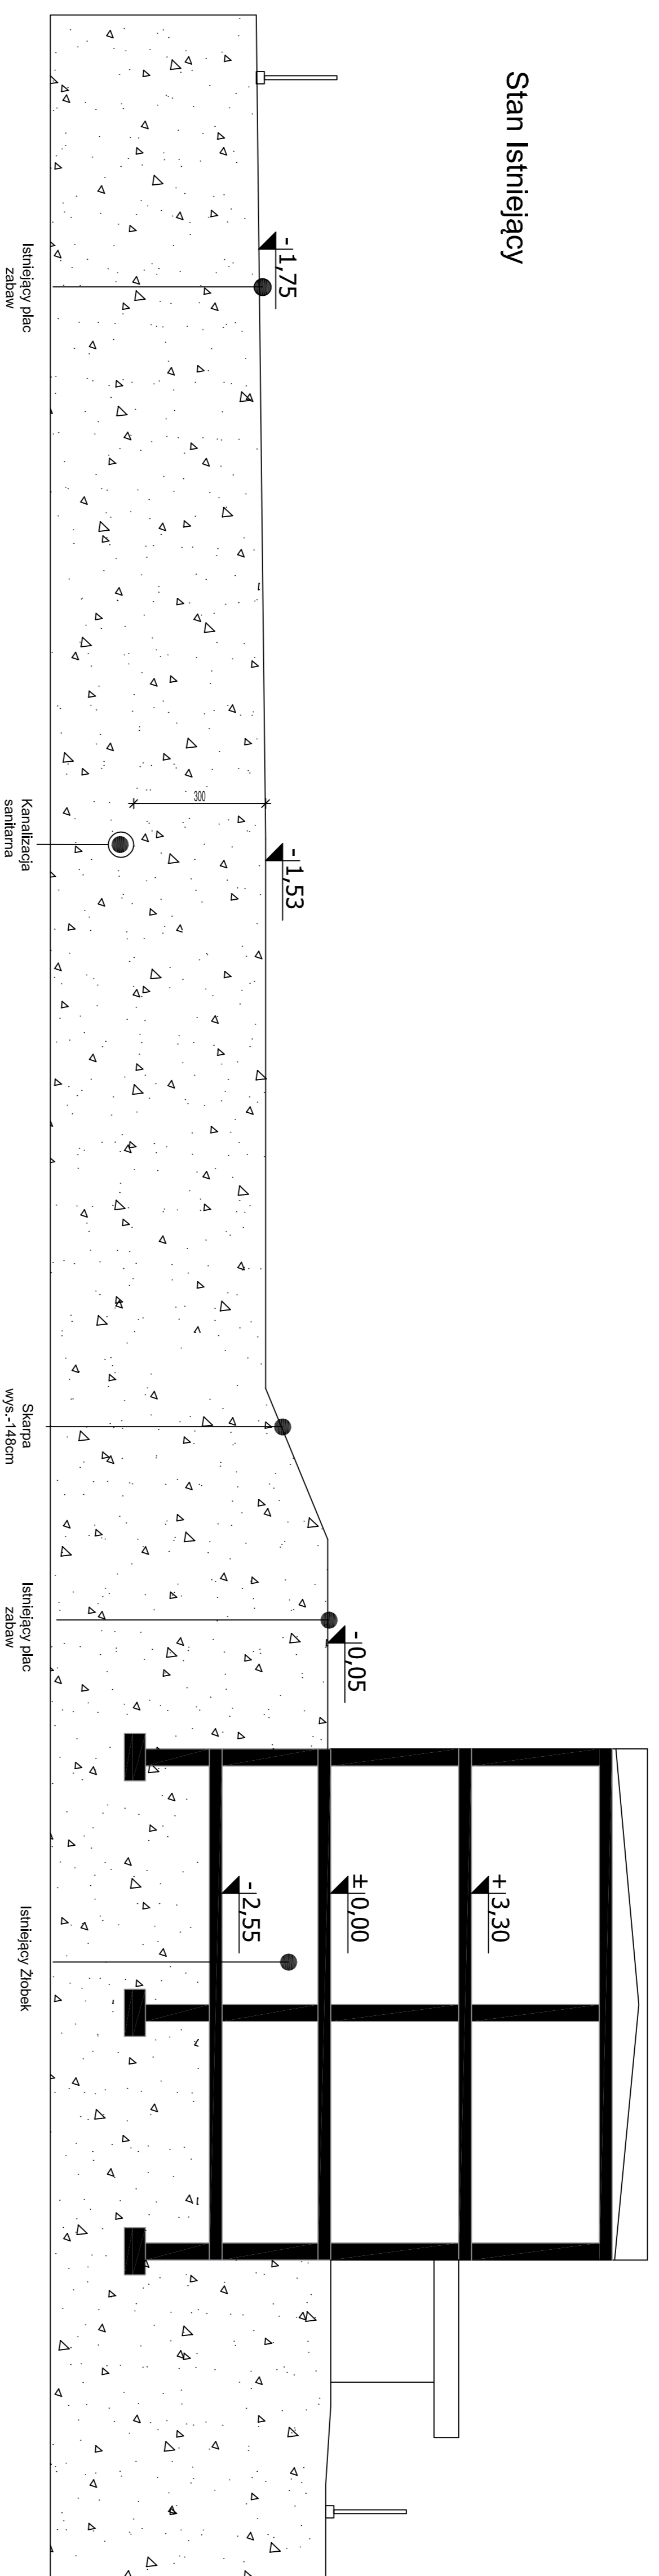

## Stan Projektowany

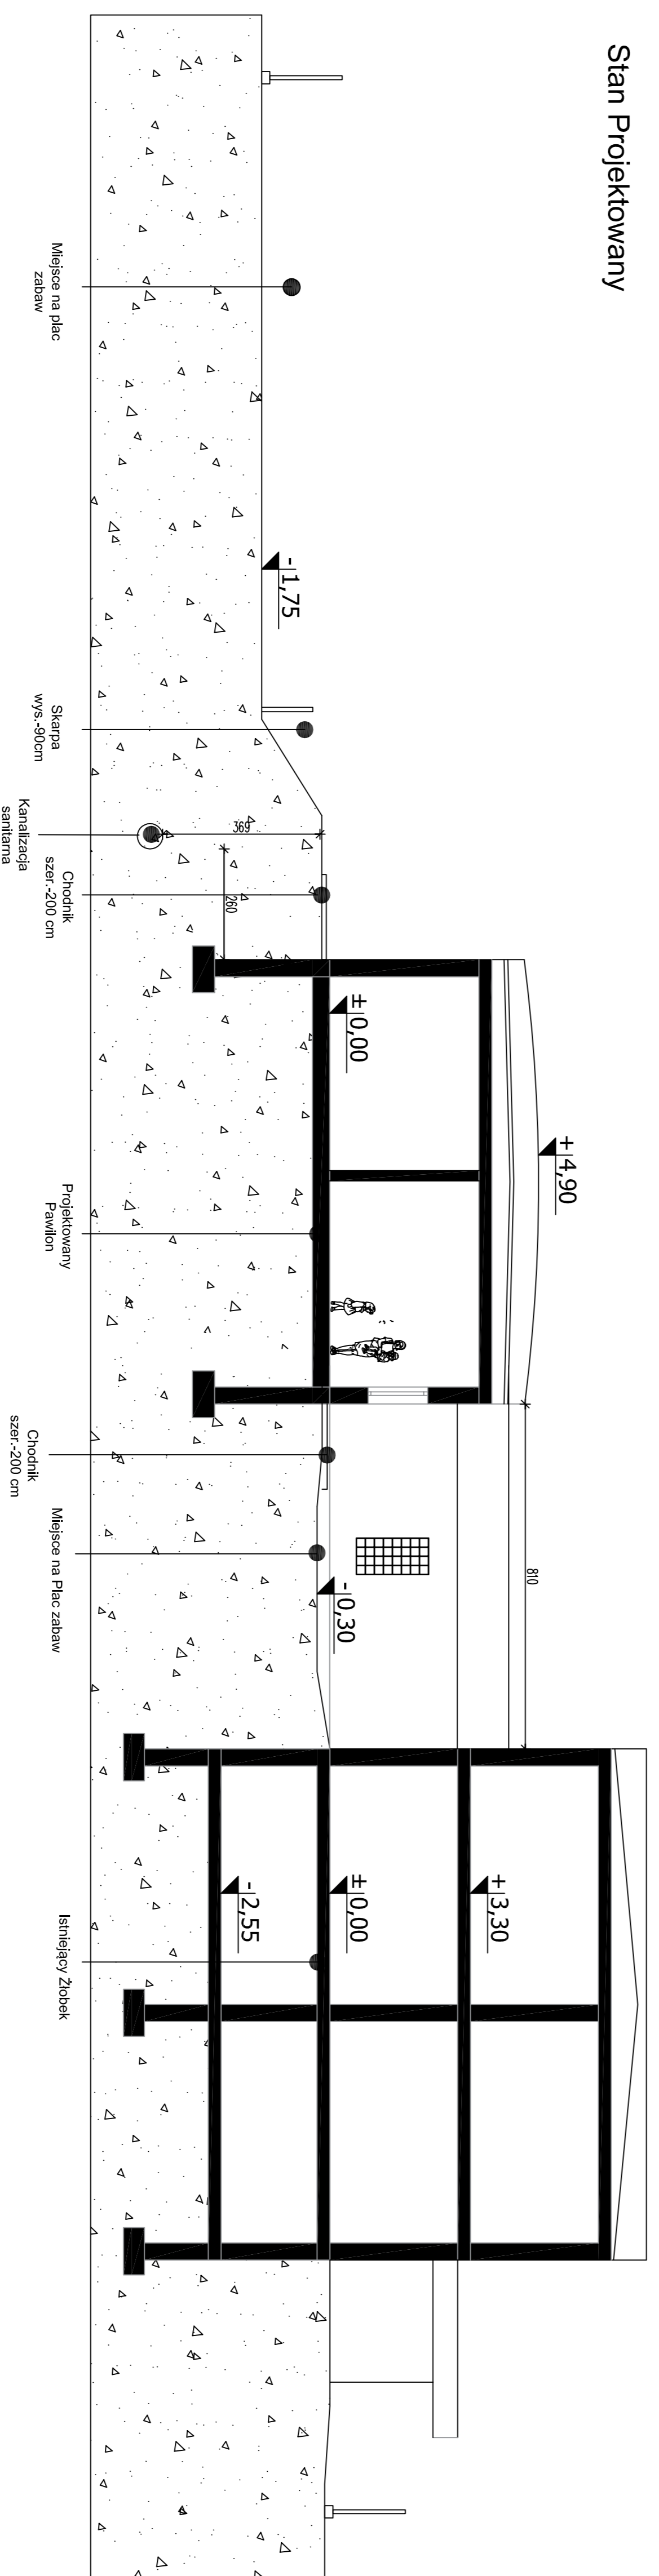

|   |                         |                         |
|---|-------------------------|-------------------------|
| <b>RONSBUD</b> PRZEDSIĘBIORSTWO USŁUGOWE<br>RYSZARD KOPICKI, OLIMPIŃ 18, 86-061 BRZOZA  |                         |                         |
| NAZWA INWESTYCJI:<br>KONCEPCJA ARCHITEKTONICZNA ROZBUDOWY I WYPOSAŻENIA<br>ZŁOBKA NR 18 DZTY UL. BRZOZOWEJ 28 W BYDGOSZCZY  |                         |                         |
| NAZWA PRZEMIANKI:<br><b>PRZEKROJE</b>   | SKALA: <b>1:100</b>     |                         |
| OPRACOWAŁ:<br>mgr inż. arch. <b>Martina Grzybek</b> - upr. budowlane<br>Nr ewid. <b>AB11-141-131-231201</b> do projektowania<br>w specjalności architektonicznej bez ograniczeń; Nr <b>KP-P-0079</b><br>mgr inż. arch. <b>Natalia Kosciusik</b> | PODPIS:                 |                         |
| Boruta, ARCHITEKTONICZNA  | DATA: 28 Wrzesień 2017. | NR PRZEMIANKI: <b>3</b> |